


План застройки мастерской по компетенции "Монтаж и эксплуатация газового оборудования"

УТВЕРЖДАЮ
Директор ОГБПОУ "Смоленский
строительный колледж"

А.В Зенкина
" " 20__ г.

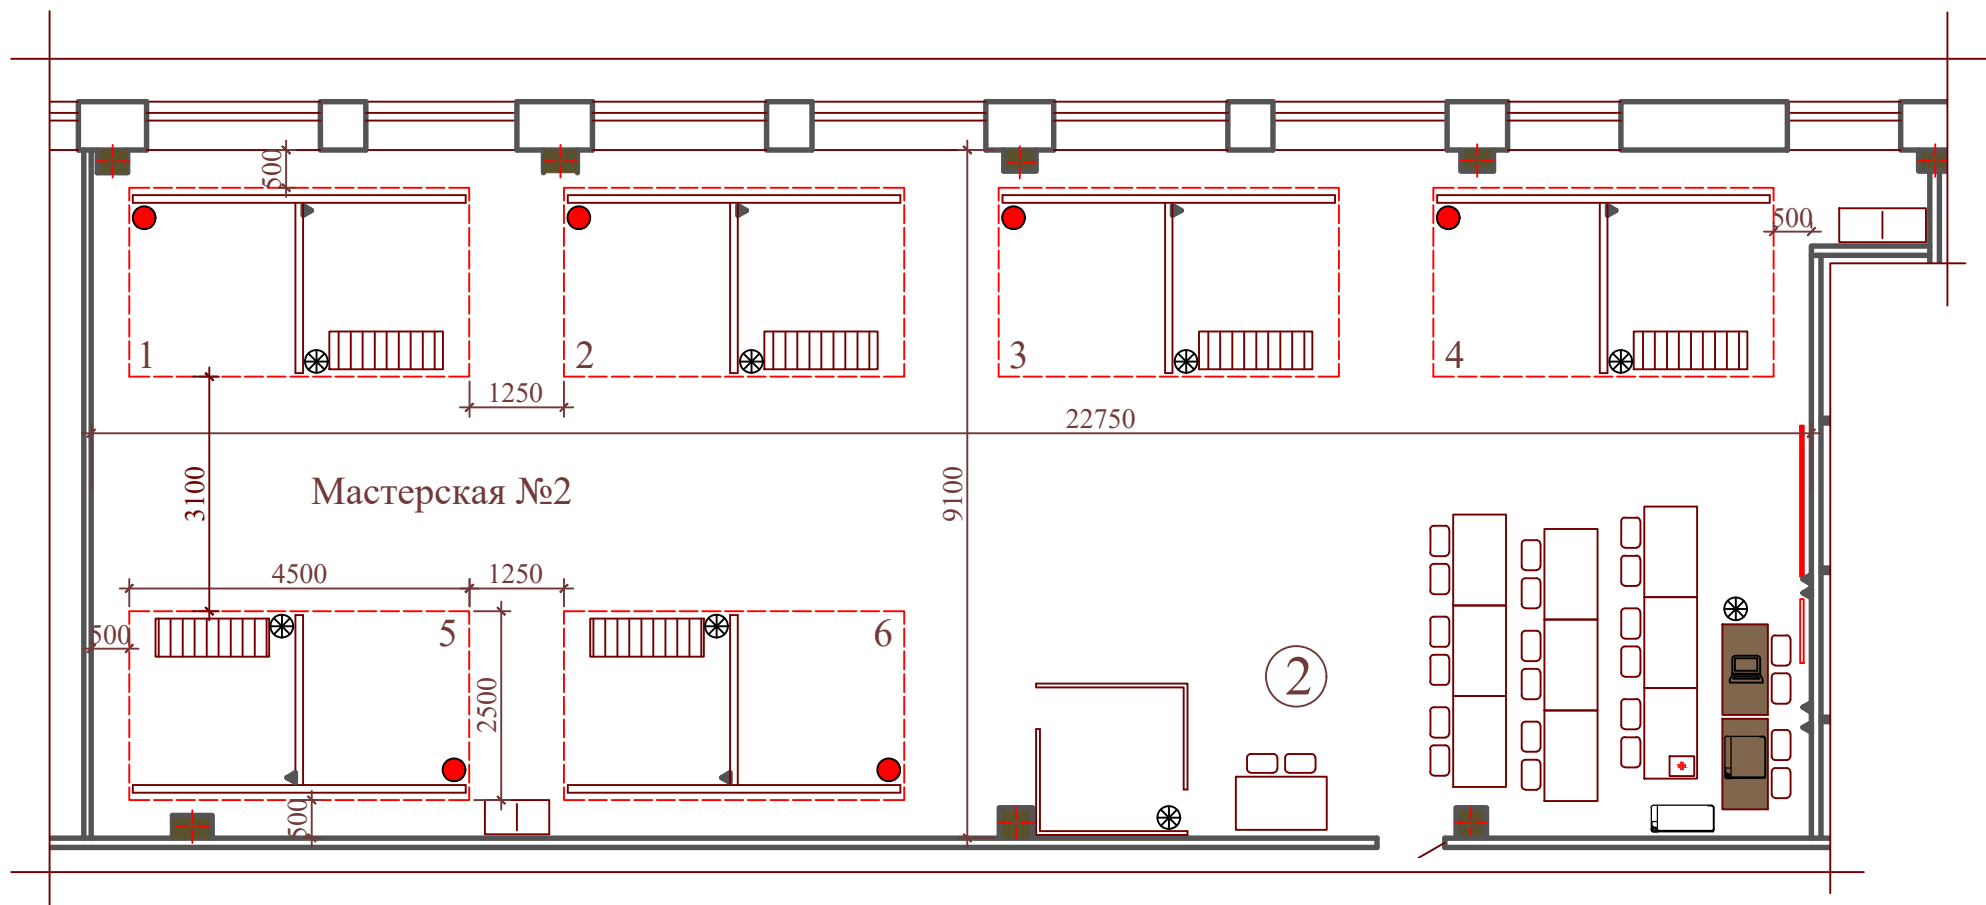

Условное обозначение:



тренировочная кабинка

1 - 6 рабочие места

шкаф для хранения



стол



стул



МФУ А3



блок розеток



ноутбук



стенд-тренажер



верстак



стол преподавателя



ЖК панель



магнитная доска



принтер А4



огнетушитель



аптечка



мусорная корзина