


План застройки мастерской по компетенции "Облицовка плиткой"

УТВЕРЖДАЮ
Директор ОГБПОУ "Смоленский
строительный колледж"

А.В Зенкина
" " 20__ г.

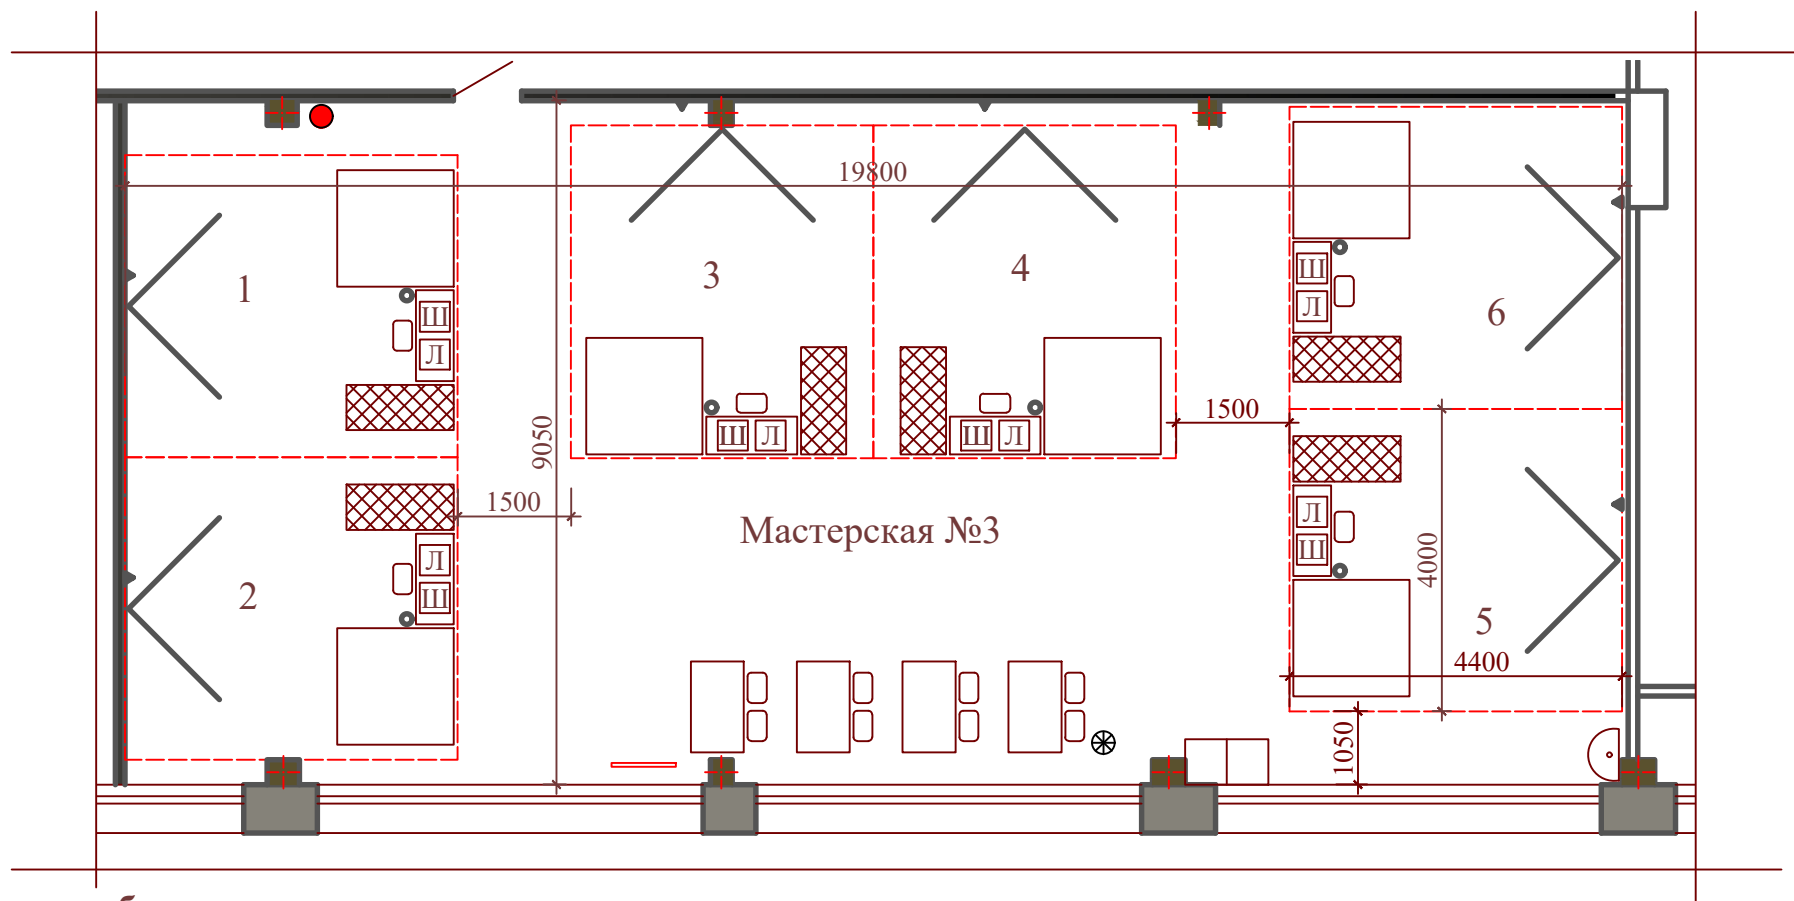

Условное обозначение:

- | | | | |
|-----------------------|--------------------------|--------------------------------|---------------------------------|
| тренировочная кабинка | шлифовальная машина Зубр | шкаф для хранения | стол рабочий для оборудования |
| 1 - 6 рабочие места | лобзик ТАУРУС3 | блок розеток | стол рабочий для раскроя плитки |
| стол стул | магнитная доска | станок для резки плитки DEWALT | |
| раковина | пылесос Зубр | мусорное ведро | огнетушитель |