


# План застройки площадки по компетенции "Сантехника и отопление"

УТВЕРЖДАЮ  
Директор ОГБПОУ "Смоленский  
строительный колледж"  
\_\_\_\_\_ А.В. Зенкина  
" \_\_\_\_ " \_\_\_\_\_ 20 \_\_\_\_ г.

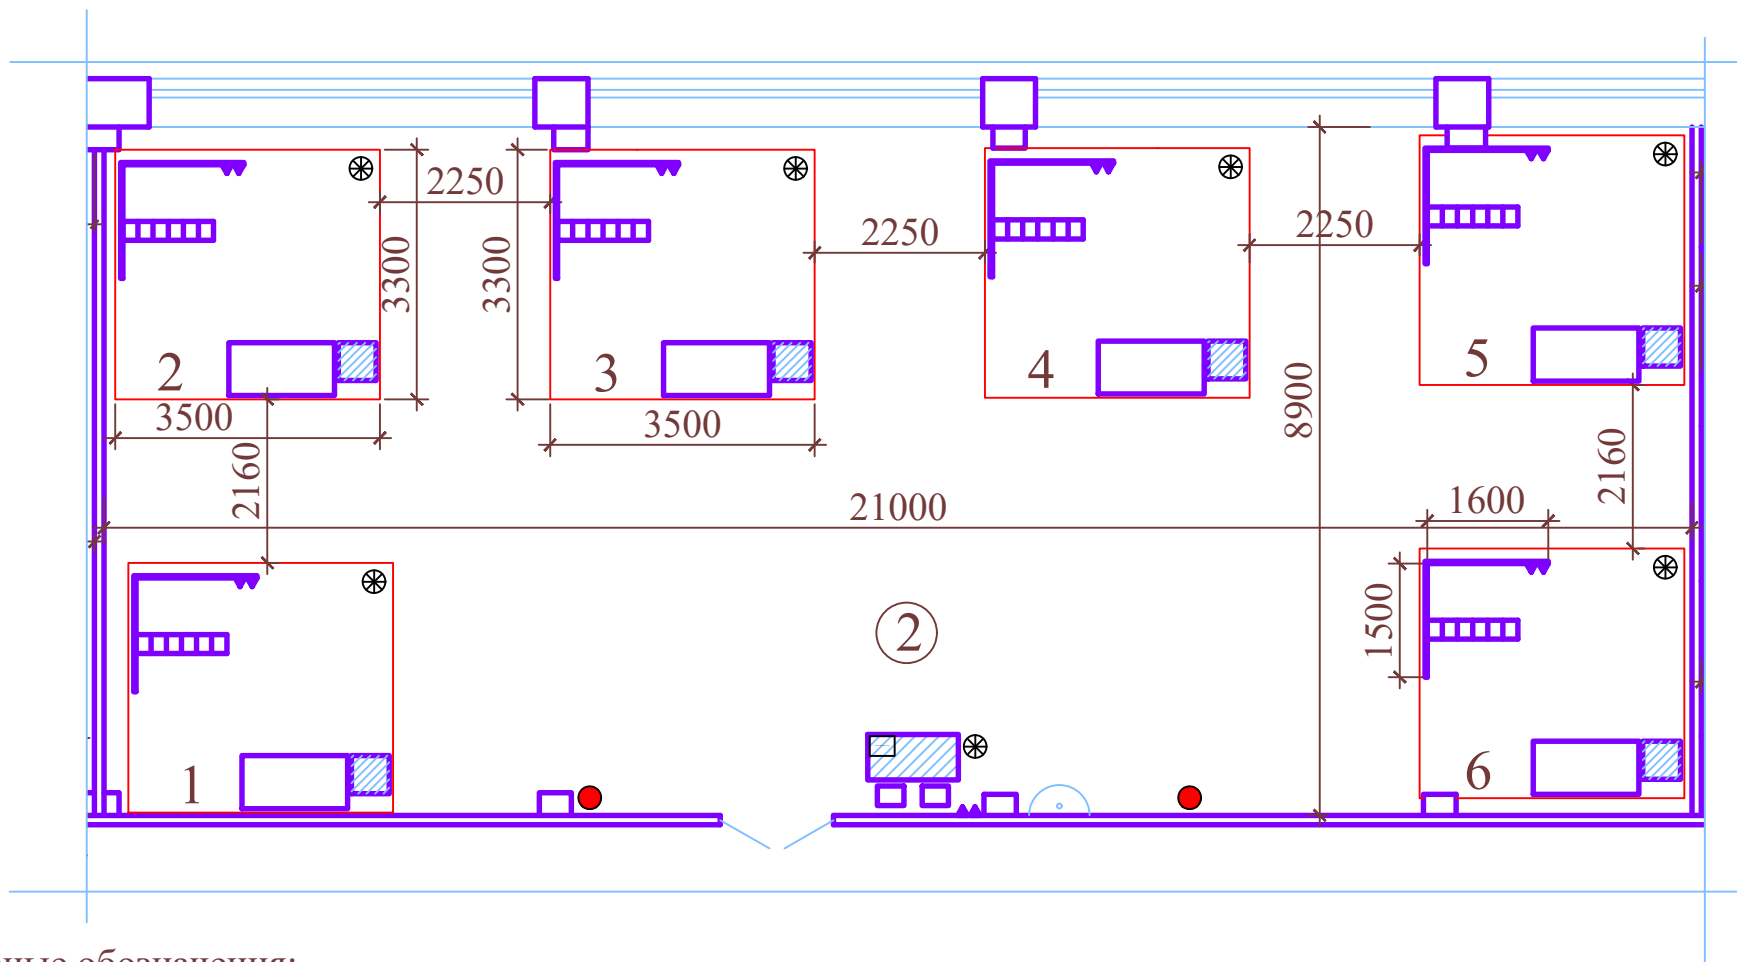

Условные обозначения:

